



SCHÉMA DOČASNÉHO DOPRAVNÍHO ZNAČENÍ V ŠIRŠÍ OBLASTI

OSOBNÍ VOZIDLA:



DĚLKA VYZNAČENÉ
TRASY: 1,7 km

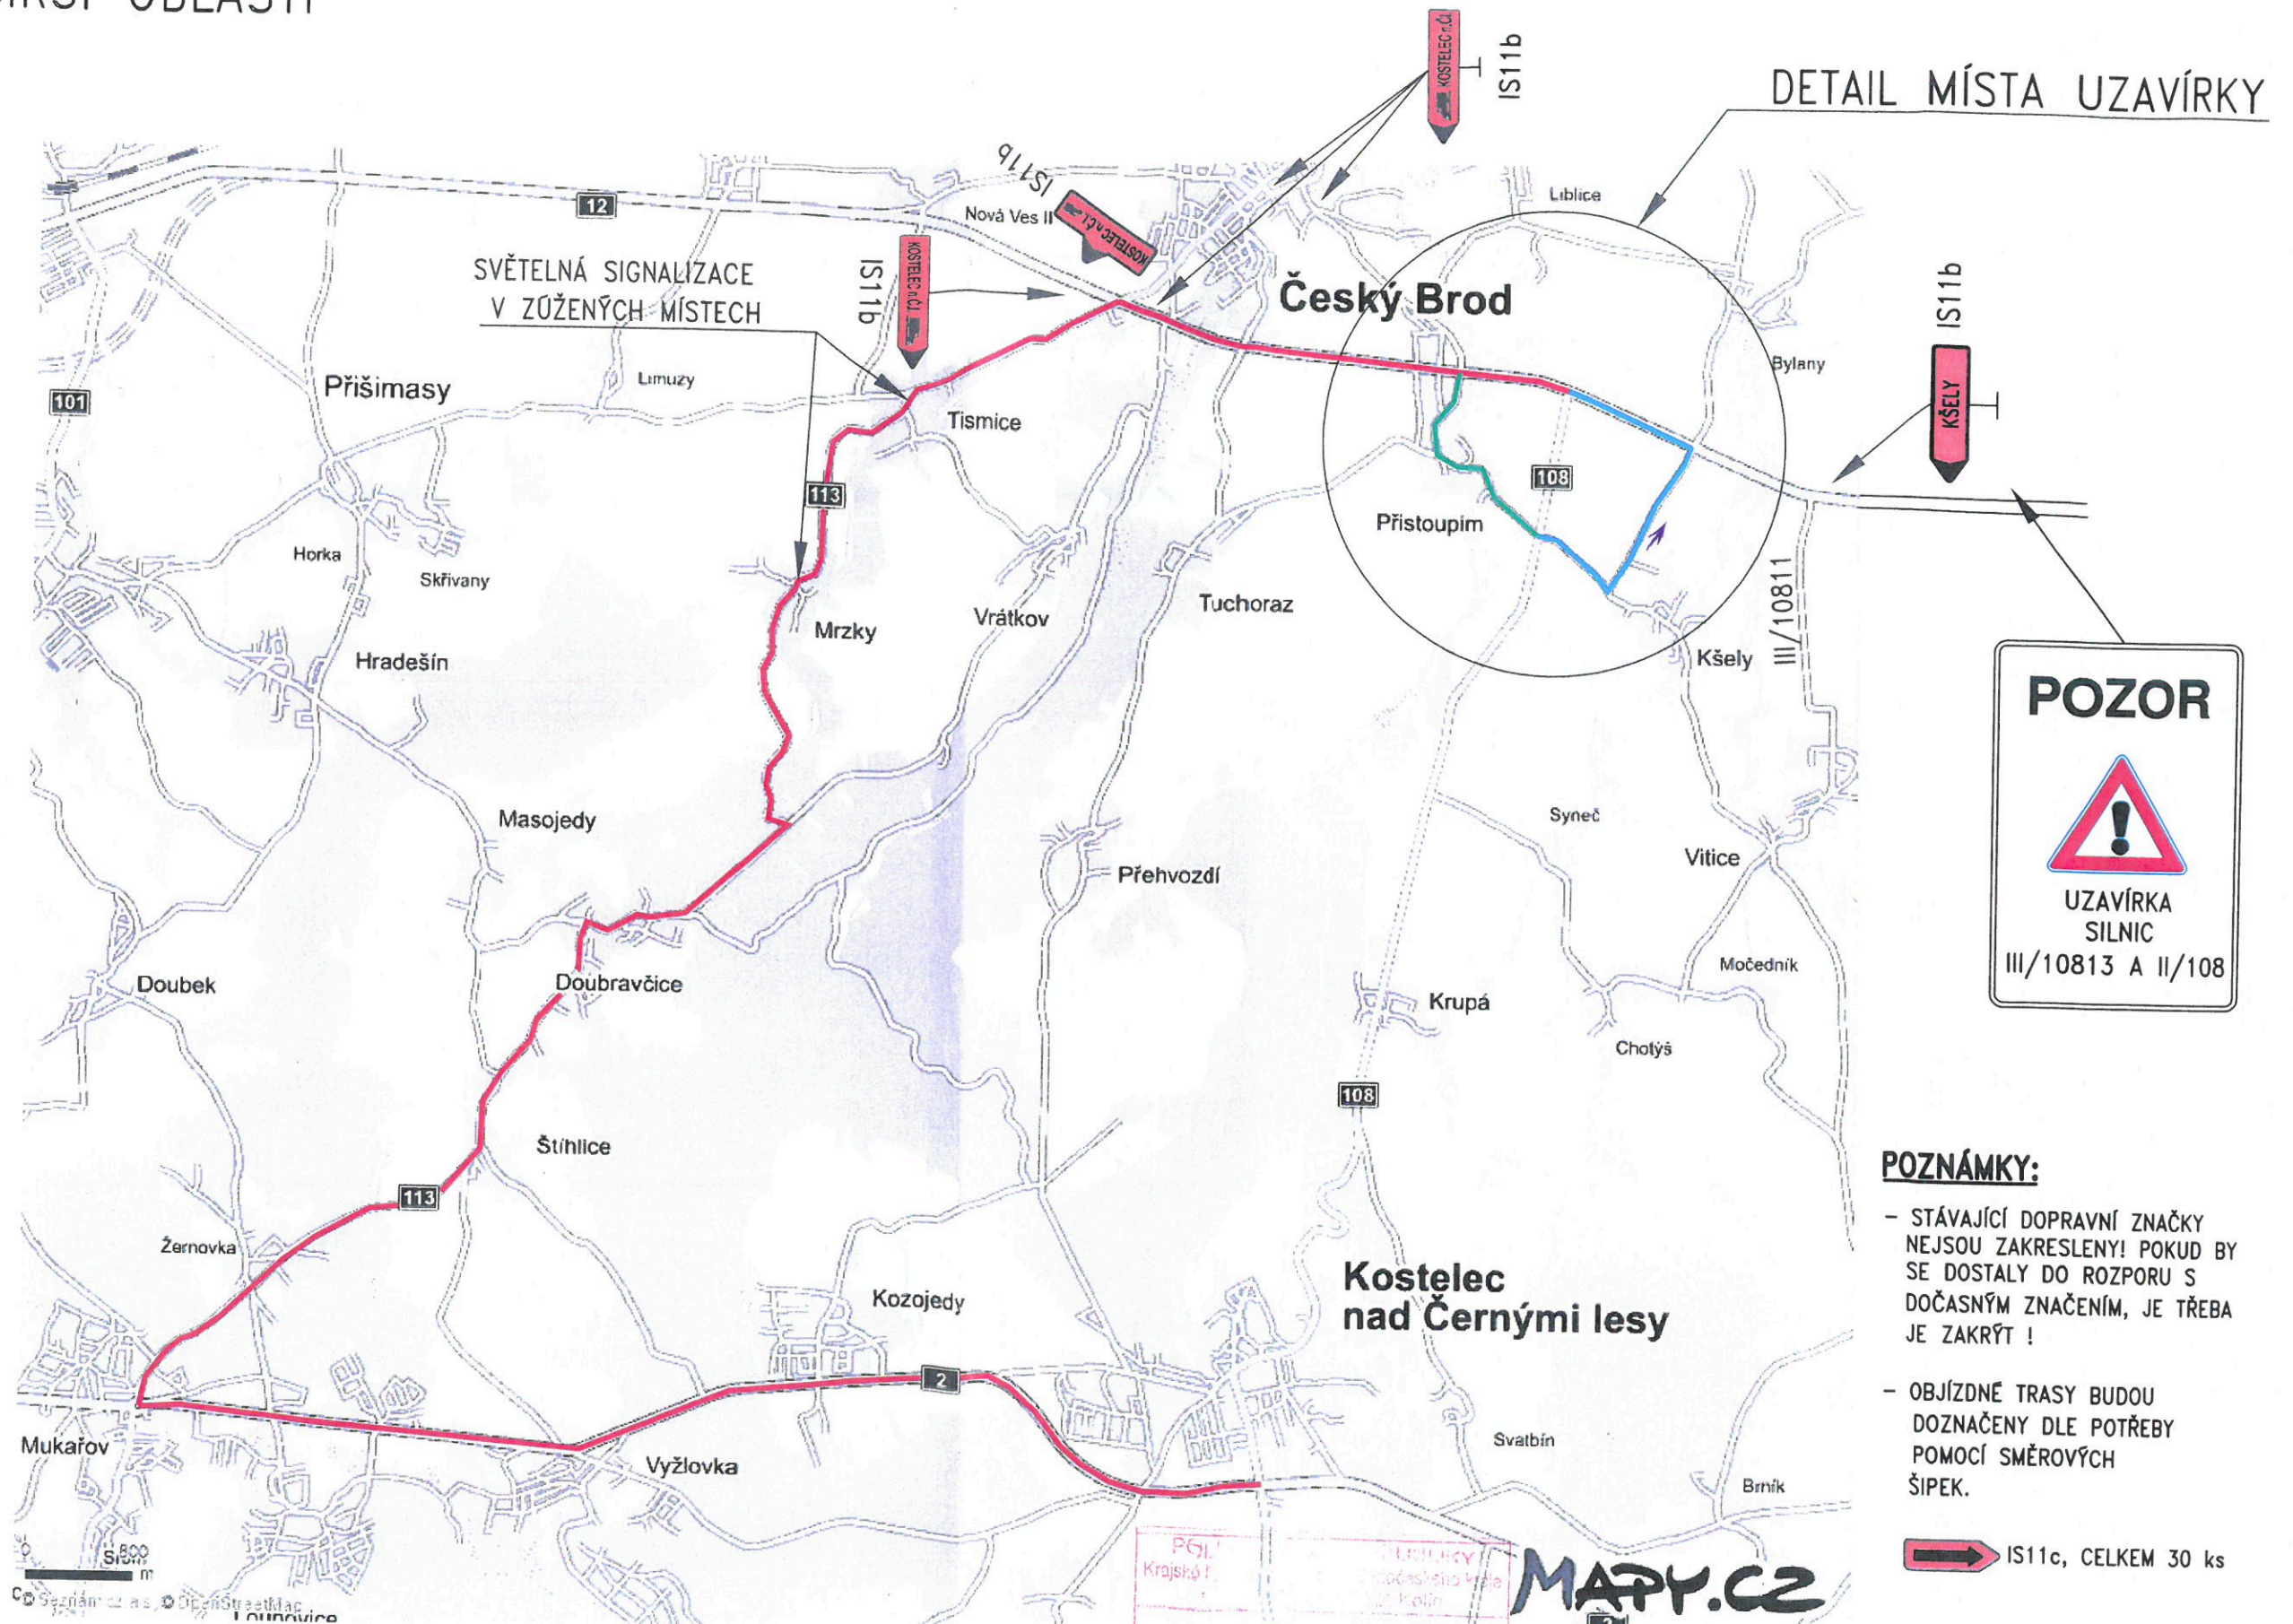
NÁKLADNÍ VOZIDLA:

SMĚR II/108-I/12:



DĚLKA VYZNAČENÉ
TRASY: 3,0 km

SMĚR I/12-KOSTELEC
n.Č.l.:


DĚLKA VYZNAČENÉ
TRASY: 24,2 km



- POZNÁMKY:**
- STÁVAJÍCÍ DOPRAVNÍ ZNAČKY NEJSOU ZAKRESLENY! POKUD BY SE DOSTALY DO ROZPORU S DOČASNÝM ZNAČENÍM, JE TŘEBA JE ZAKRÝT !
 - OBJÍZDNÉ TRASY BUDOU DOZNAČENY DLE POTŘEBY POMOCÍ SMĚROVÝCH ŠÍPEK.

 IS11c, CELKEM 30 ks

PGI
Krajská f.
Dělo: 10-11-2015
Č. j. 2228-3718/2015-06066-001
Krajský úřad
Krajský úřad
Krajský úřad

MAPY.CZ