

# SCHÉMA DOČASNÉHO DOPRAVNÍHO ZNAČENÍ V ŠIRŠÍ OBLASTI

OSOBNÍ VOZIDLA:

DÉLKA VYZNAČENÉ  
TRASY: 1,7 km


NÁKLADNÍ VOZIDLA:

SMĚR II/108-I/12:

DÉLKA VYZNAČENÉ  
TRASY: 3,0 km

SMĚR I/12-KOSTELEC  
n.Č.l.:

DÉLKA VYZNAČENÉ  
TRASY: 24,2 km

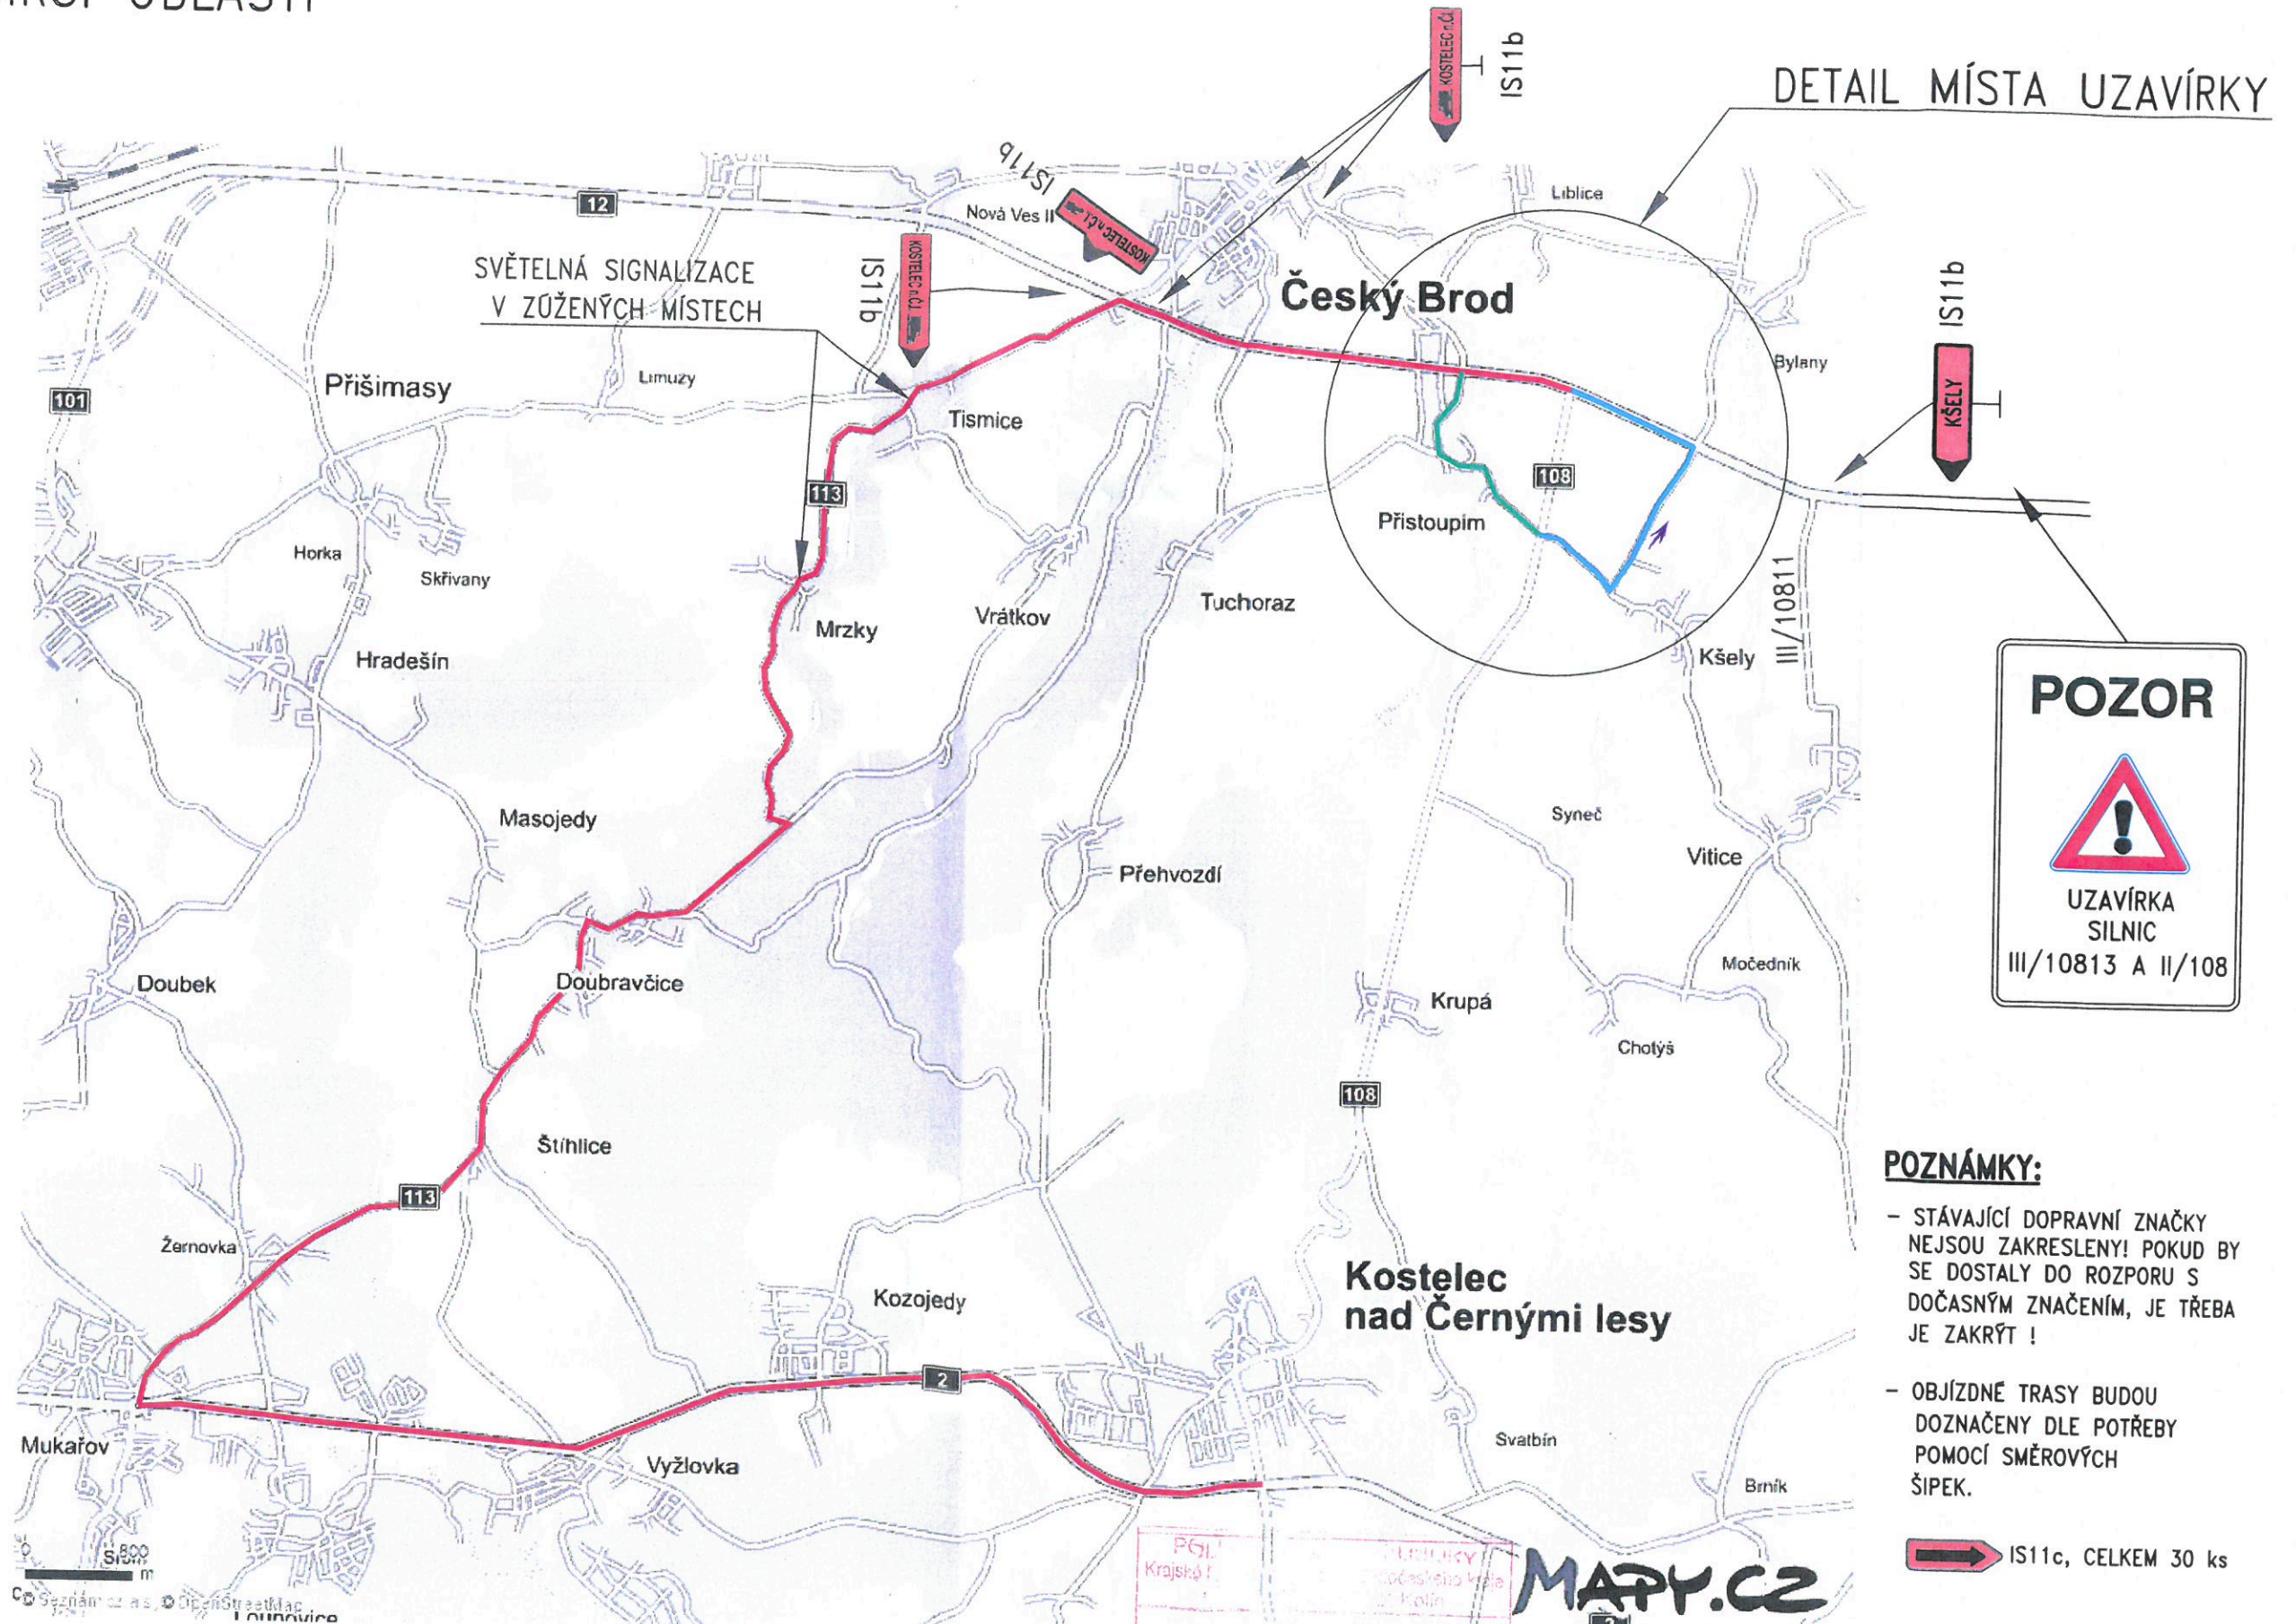

- POZNÁMKY:**
- STÁVAJÍCÍ DOPRAVNÍ ZNAČKY NEJSOU ZAKRESLENY! POKUD BY SE DOSTALY DO ROZPORU S DOČASNÝM ZNAČENÍM, JE TŘEBA JE ZAKRÝT !
  - OBJÍZDNÉ TRASY BUDOU DOZNAČENY DLE POTŘEBY POMOCÍ SMĚROVÝCH ŠÍPEK.

IS11c, CELKEM 30 ks

PGL  
Krajská f.  
Dlešlo: 10-11-2015  
Č. j. 2228-3718/2015-060606-001  
MAPY.CZ