



Jiráskova 1519, 251 01 Říčany; IČO: 25056271, DIČ: CZ25056271  
Společnost zapsána v obchodním rejstříku, který vede Městský soud Praha, oddíl C, vložka 45840  
tel./fax: 323 601 237, [www.3kznacky.cz](http://www.3kznacky.cz)  
mail: [lajbnerova@3kznacky.cz](mailto:lajbnerova@3kznacky.cz) GSM: 608 987 364, [vanek@3kznacky.cz](mailto:vanek@3kznacky.cz) GSM: 777 348 134

Obecní úřad Kozojedy  
9. května 40  
281 63 Kozojedy

V Říčanech, dne 14. května 2019

**Věc: Vyjádření k úplné uzavírce vč. objízdných tras na pozemních komunikacích pro akci:  
„III/33319, obec Kozojedy – oprava komunikace“**

Tímto si Vás dovoluji požádat o Vyjádření se k úplné uzavírce vč. objízdných tras na pozemních komunikacích pro akci: „III/33319, obec Kozojedy – oprava komunikace“


Úplná uzavírka: III/33319  
Délka uzavřeného úseku: cca 265 m  
Místopisný popis uzavírky: k.ú. Kozojedy, od křižovatky se silnicí třídy č. I/2 po křižovatku s MK ul. Zahradní  
Termín uzavírky: od 30.05.2019 do 31.05.2019  
Obj. trasa k úplné uzavírce: po místních komunikacích (dle projektu DIO – B)  
Důvod rekonstrukce: Oprava povrchu komunikace silnice č. III/33319


Zodpovědná osoba za provedení stav. prací: Zdeněk Šnajdr  
ZKP Kladno s.r.o.  
Tel.: 606 770 877

Zodpovědná osoba za DZ: Ing. Jan Vaněk - technik  
3K Značky s.r.o.  
Tel.: 777 348 134

Děkuji za Vaši vstřícnost.




  
Marie Lajbnerová  
3K značky s.r.o.

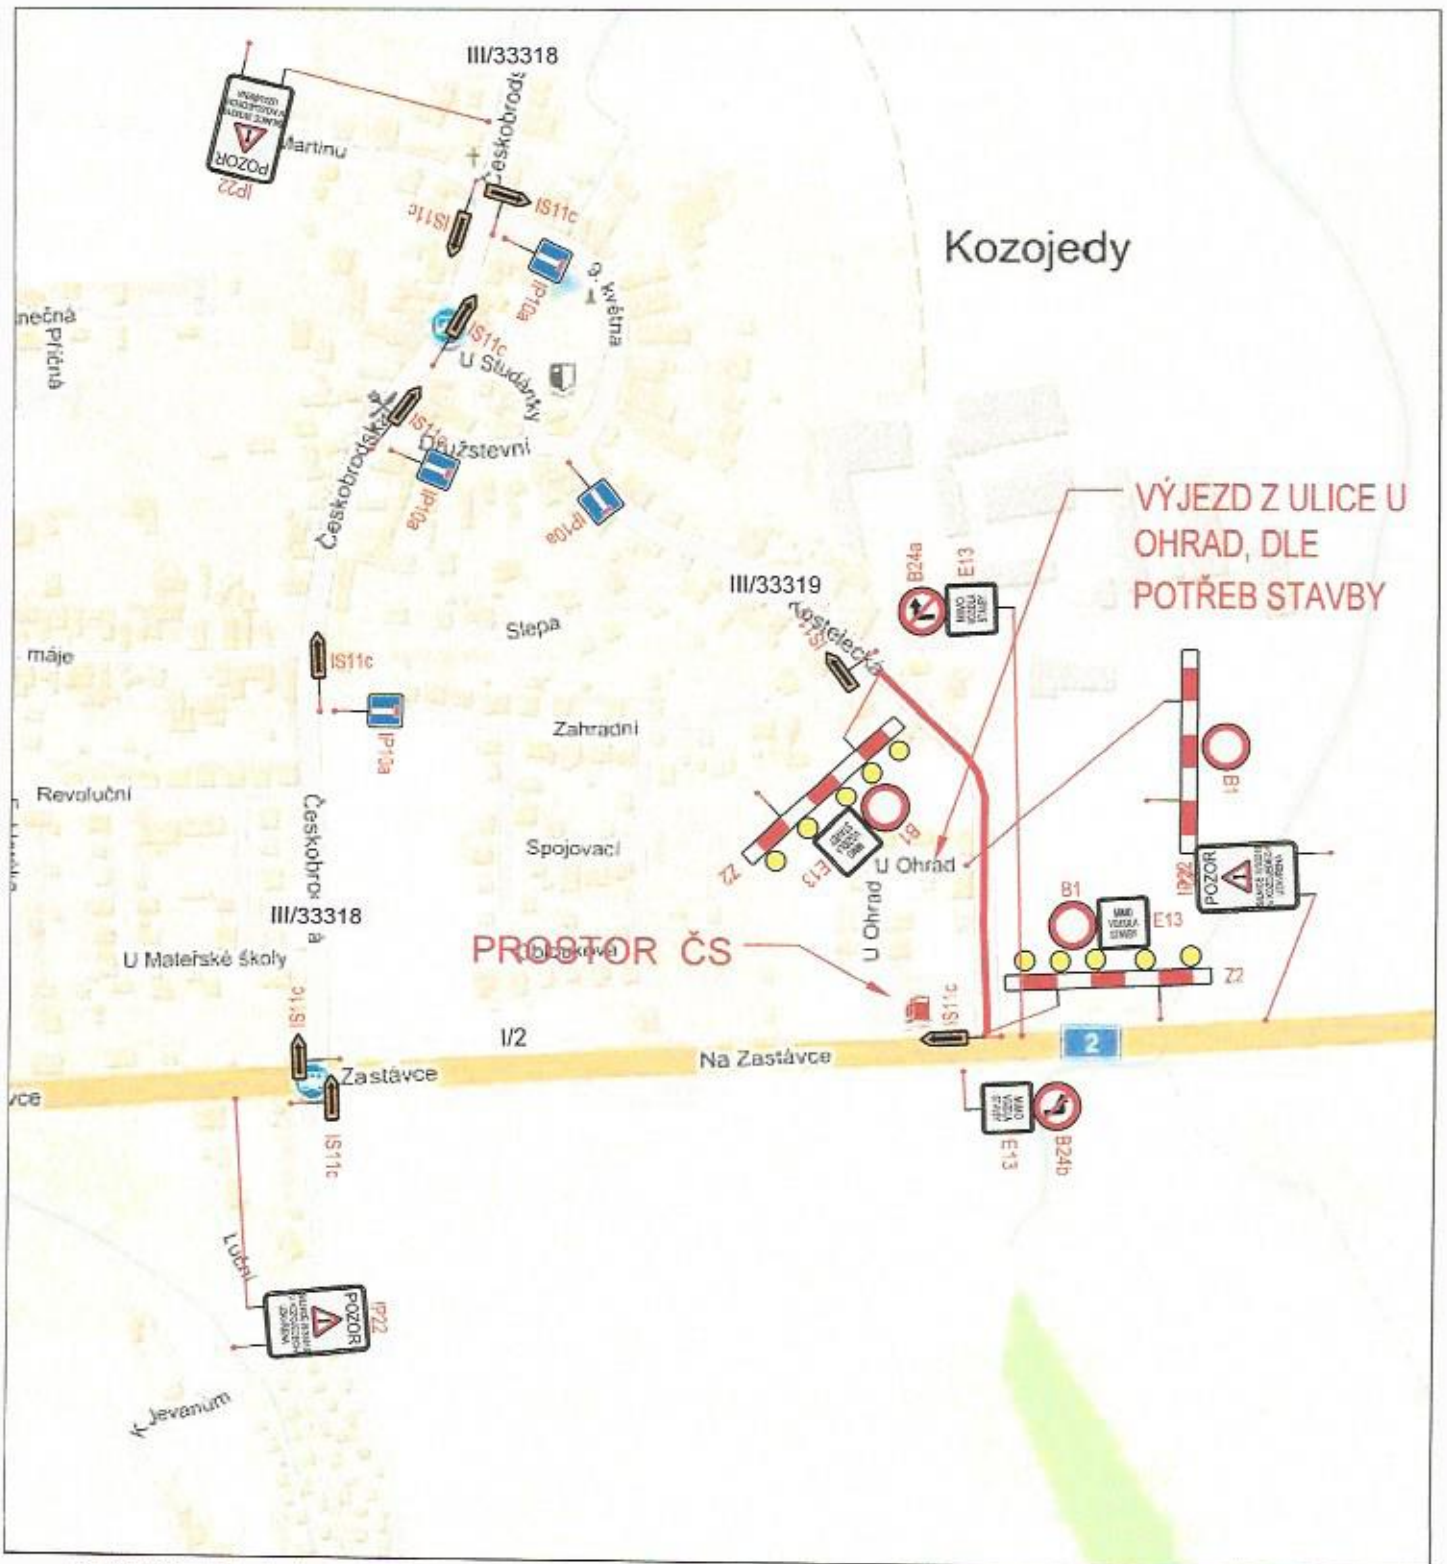

Umístění nového dopravního značení je pouze orientační. Přesné umístění určí odpovědná osoba dle místních poměrů.

Zdroj mapového podkladu: mapy.cz


INVESTOR:	Krajská správa a údržba silnic Středočeského kraje	AKCE:	Oprava povrchu vozovky III/33319	
KRAJ:	Středočeský kraj	PŘÍLOHA:	SITUACE DIO	
OBEC:	Kozojedy	VYPRACOVAL:	Ing. Jan Vaněk	KOPIE Č.:
PROJEKTANT:	3K ZNAČKY s.r.o. Jiráskova 1519, 251 01 Říčany tel.: +420 323 601 237 www.3kznacky.cz	FORMÁT A4:	1 x A4	PŘÍLOHA Č. <b>B</b>
	DATUM:	5/2019		
	MĚŘÍTKO:	1:750		
<small>KOPIROVÁNÍ A ROZMNOŽOVÁNÍ POUŽÍTE PO PŘEDCHOZÍM SOUHLASU 3K ZNAČKY s.r.o.</small>				





Umístění nového dopravního značení je pouze orientační. Přesné umístění určí odpovědná osoba dle místních poměrů.

Zdroj mapového podkladu: mapy.cz

INVESTOR:	Krajská správa a údržba silnic Středočeského kraje	AKCE:	Oprava povrchu vozovky III/33319	
KRAJ:	Středočeský kraj	PŘÍLOHA:	Zájmové území	
OBEC:	Kozojedy	VYPRACOVAL:	Ing. Jan Vaněk	KOPIE Č.:
PROJEKTANT:	3K ZNAČKY s.r.o. Jiráskova 1519, 251 01 Říčany tel.: +420 323 601 237 www.3kznacky.cz	FORMÁT A4:	1 x A4	PŘÍLOHA Č.: <b>A</b>
	DATUM:	5/2019		
	MĚŘÍTKO:	1:750		
<small>KOPIROVÁNÍ A ROZMNOŽOVÁNÍ POUZE PO PŘEDCHOZÍM SOUHLASÍ 3K ZNAČKY s.r.o.</small>				