


# ÚZEMNÍ PLÁN OBCE KOZOJEDY

## ZMĚNA č.1 ŘEŠENÍ DOPRAVY A TECHNICKÉHO VYBAVENÍ MĚŘÍTKO 1 : 5 000

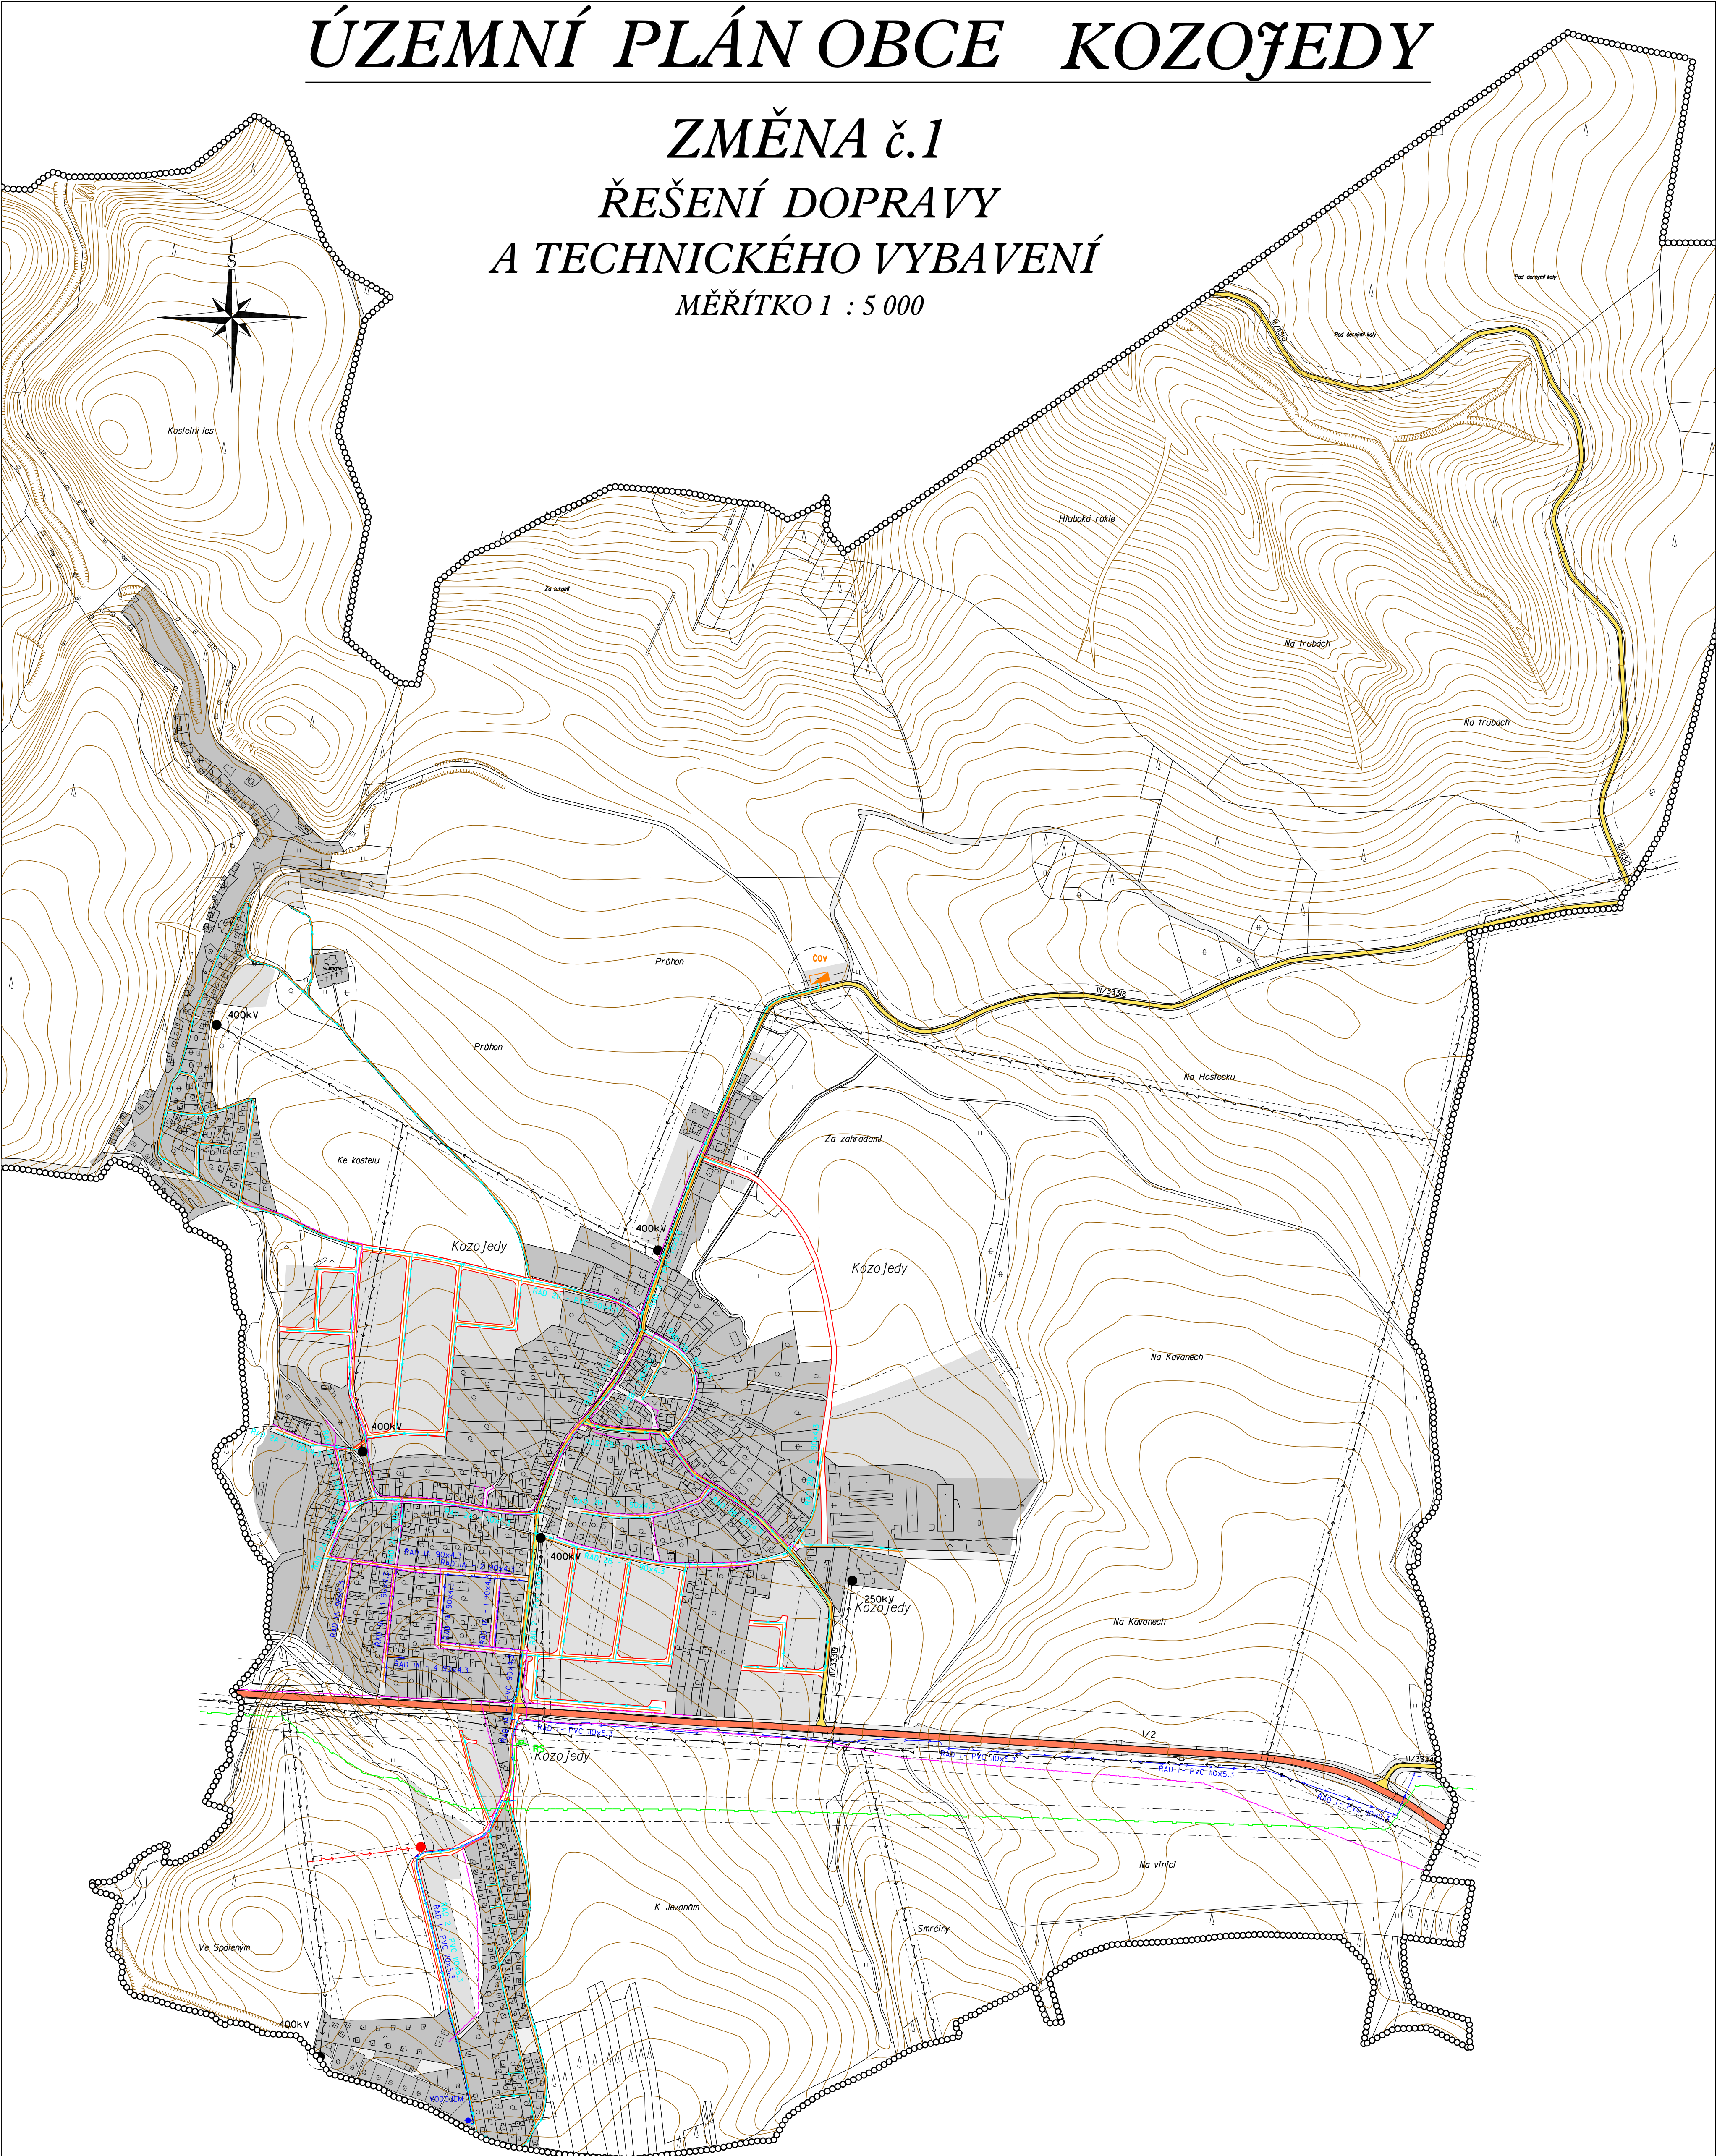

Schvájeno zastupitelstvem obce Kozojedy dne .....				
usnesení č. ....				
Porizovatel	Jméno	Funkce	Podpis	Razítko
Obec Kozojedy	Ing. Eva PILLEROVÁ	STAROSTKA		

Stanovisko Krajského úřadu Středočeského kraje, odboru územního a stavebního řízení jako nezávislého orgánu územního plánování ze dne .....

ÚZEMNÍ PLÁN OBCE - ZMĚNA č.1		datum:
<b>KOZOJEDY</b>		měřítko 1:5000
porizovatel:	Obec Kozojedy	
zpracovatel:	Ing. arch. Věra Soukeniková	
	160 00 Praha 6, Glinčikova 8	
	tel. 22432040	e-mail: soukenikova@volny.cz

číslo a název výkresu :  
**3.ŘEŠENÍ DOPRAVY A TECHNICKÉHO VYBAVENÍ**

STAV	NÁVRH	VÝHLED			
			HRANICE OBCE A KATASTRÁLNÍHO ÚZEMÍ		VTL PLYNOVOD
			SOUČASNÉ ZASTAVĚNÉ ÚZEMÍ		VTL REGULÁČNÍ STANICE
			ZASTAVITELNÉ ÚZEMÍ		STL PLYNOVOD
			SILNICE I. TŘÍDY		BEZPEČNOSTNÍ PÁSMO VTL PLYNOVODU
			SILNICE II. TŘÍDY		VODOVODNÍ PRIVADEC Z KOSTELCE NAD ČERNÝM LESY-1.TLAK.PÁSMO
			MÍSTNÍ KOMUNIKACE A CESTY		VODOVOD ZE ZEMNÍHO VODOJEMU V KOZOJEDĚCH-2.TLAK.PÁSMO
			VENKOVNÍ VEDENÍ 22 KV		VODOJEM
			TRAFOSTANICE		CISTRNA ODPADNÍCH VOD
			OCHRANNÁ PÁSMO VENKOVNÍHO VEDENÍ 22KV		KANALIZACE
			TELEKOMUNIKAČNÍ KABEL		OCHRANNÉ PÁSMO COV

ZHOTOVITEL :  
DIGITÁLNÍ ZPRACOVÁNÍ MAPY



Sietňová 1660, Lysko n.r.l., 289 22  
Tel.: 004253264  
Web: 004253 25 45