


ÚZEMNÍ PLÁN OBCE KOZOJEDY

ZMĚNA č.1 ŘEŠENÍ DOPRAVY A TECHNICKÉHO VYBAVENÍ MĚŘÍTKO 1 : 5 000

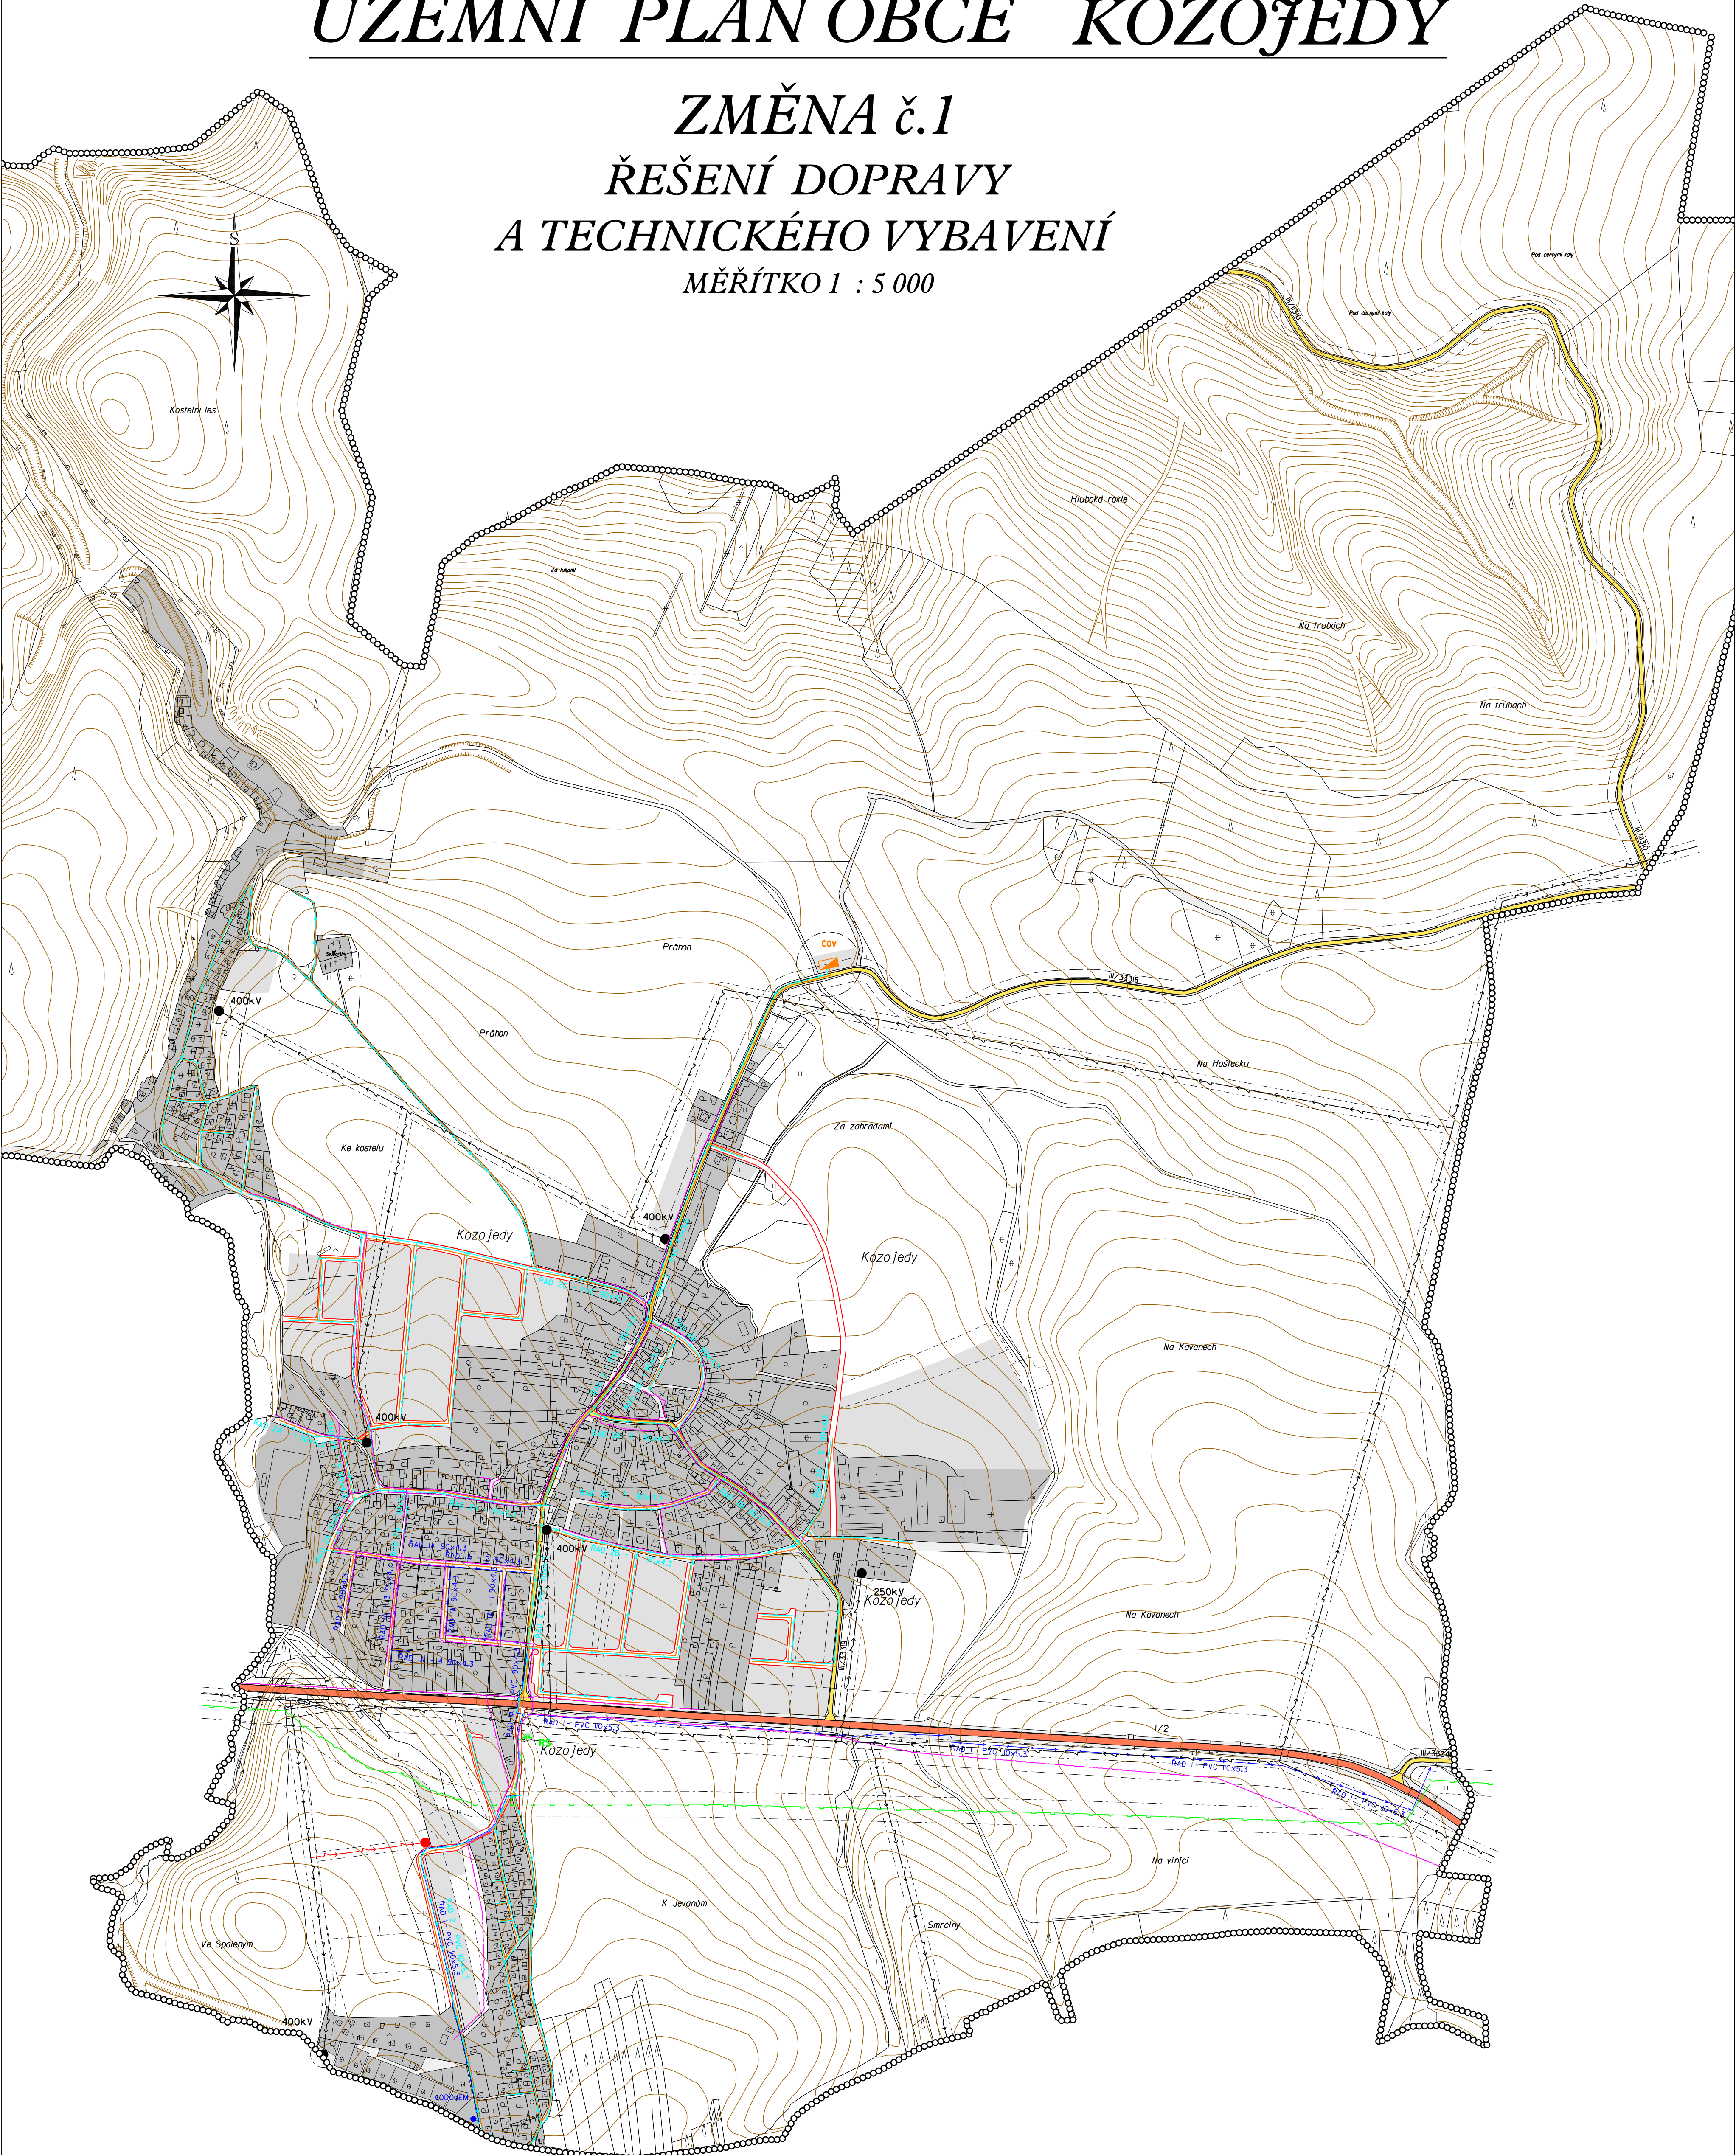

Schvájeno zastupitelstvem obce Kozojedy dne				
Porizovatel	Jméno	Funkce	Podpis	Razítko
Obec Kozojedy	Ing. Eva PILLEROVÁ	STAROSTKA		

Stanovisko Krajského úřadu Středočeského kraje, odboru územního a stavebního řízení jako nezávislého orgánu územního plánování ze dne

ÚZEMNÍ PLÁN OBCE - ZMĚNA č.1		datum:
KOZOJEDY		měřítko 1:5000
porizovatel:	Obec Kozojedy	
zpracovatel:	Ing. arch. Věra Soukeniková	
	160 00 Praha 6, Glinškova 8	
	tel. 22432040	e-mail: soukenikova@volny.cz

číslo a název výkresu :
3.ŘEŠENÍ DOPRAVY A TECHNICKÉHO VYBAVENÍ

STAV	NÁVRH	VÝHLED			
			HRANICE OBCE A KATASTRÁLNÍHO ÚZEMÍ		VTL PLYNOVOD
			SOUČASNÉ ZASTAVĚNÉ ÚZEMÍ		VTL REGULÁČNÍ STANICE
			ZASTAVITELNÉ ÚZEMÍ		STL PLYNOVOD
			SILNICE I.TŘÍDY		BEZPEČNOSTNÍ PÁSMO VTL PLYNOVODU
			SILNICE II.TŘÍDY		VODOVODNÍ PRIVÁDEČ Z KOSTELCE NAD ČERNÝM LESY-1.TLAK.PÁSMO
			MÍSTNÍ KOMUNIKACE A CESTY		VODOVOD ZE ZEMNÍHO VODOJEMU V KOZOJEDECH-2.TLAK.PÁSMO
			VENKOVNÍ VEDENÍ 22 KV		VODOJEM
			TRAFOSTANICE		ČIŠTÍRNA ODPADNÍCH VOD
			OCHRANNÁ PÁSMO VENKOVNÍHO VEDENÍ 22KV		KANALIZACE
			TELEKOMUNIKAČNÍ KABEL		OCHRANNÉ PÁSMO COV

ZHOTOVITEL :



DIGITÁLNO ZPRACOVÁNÍ MAPY
Sestava 160, Ústřední n.č. 289 22
Tel.: 22432040
Web: 0604/25 25 45